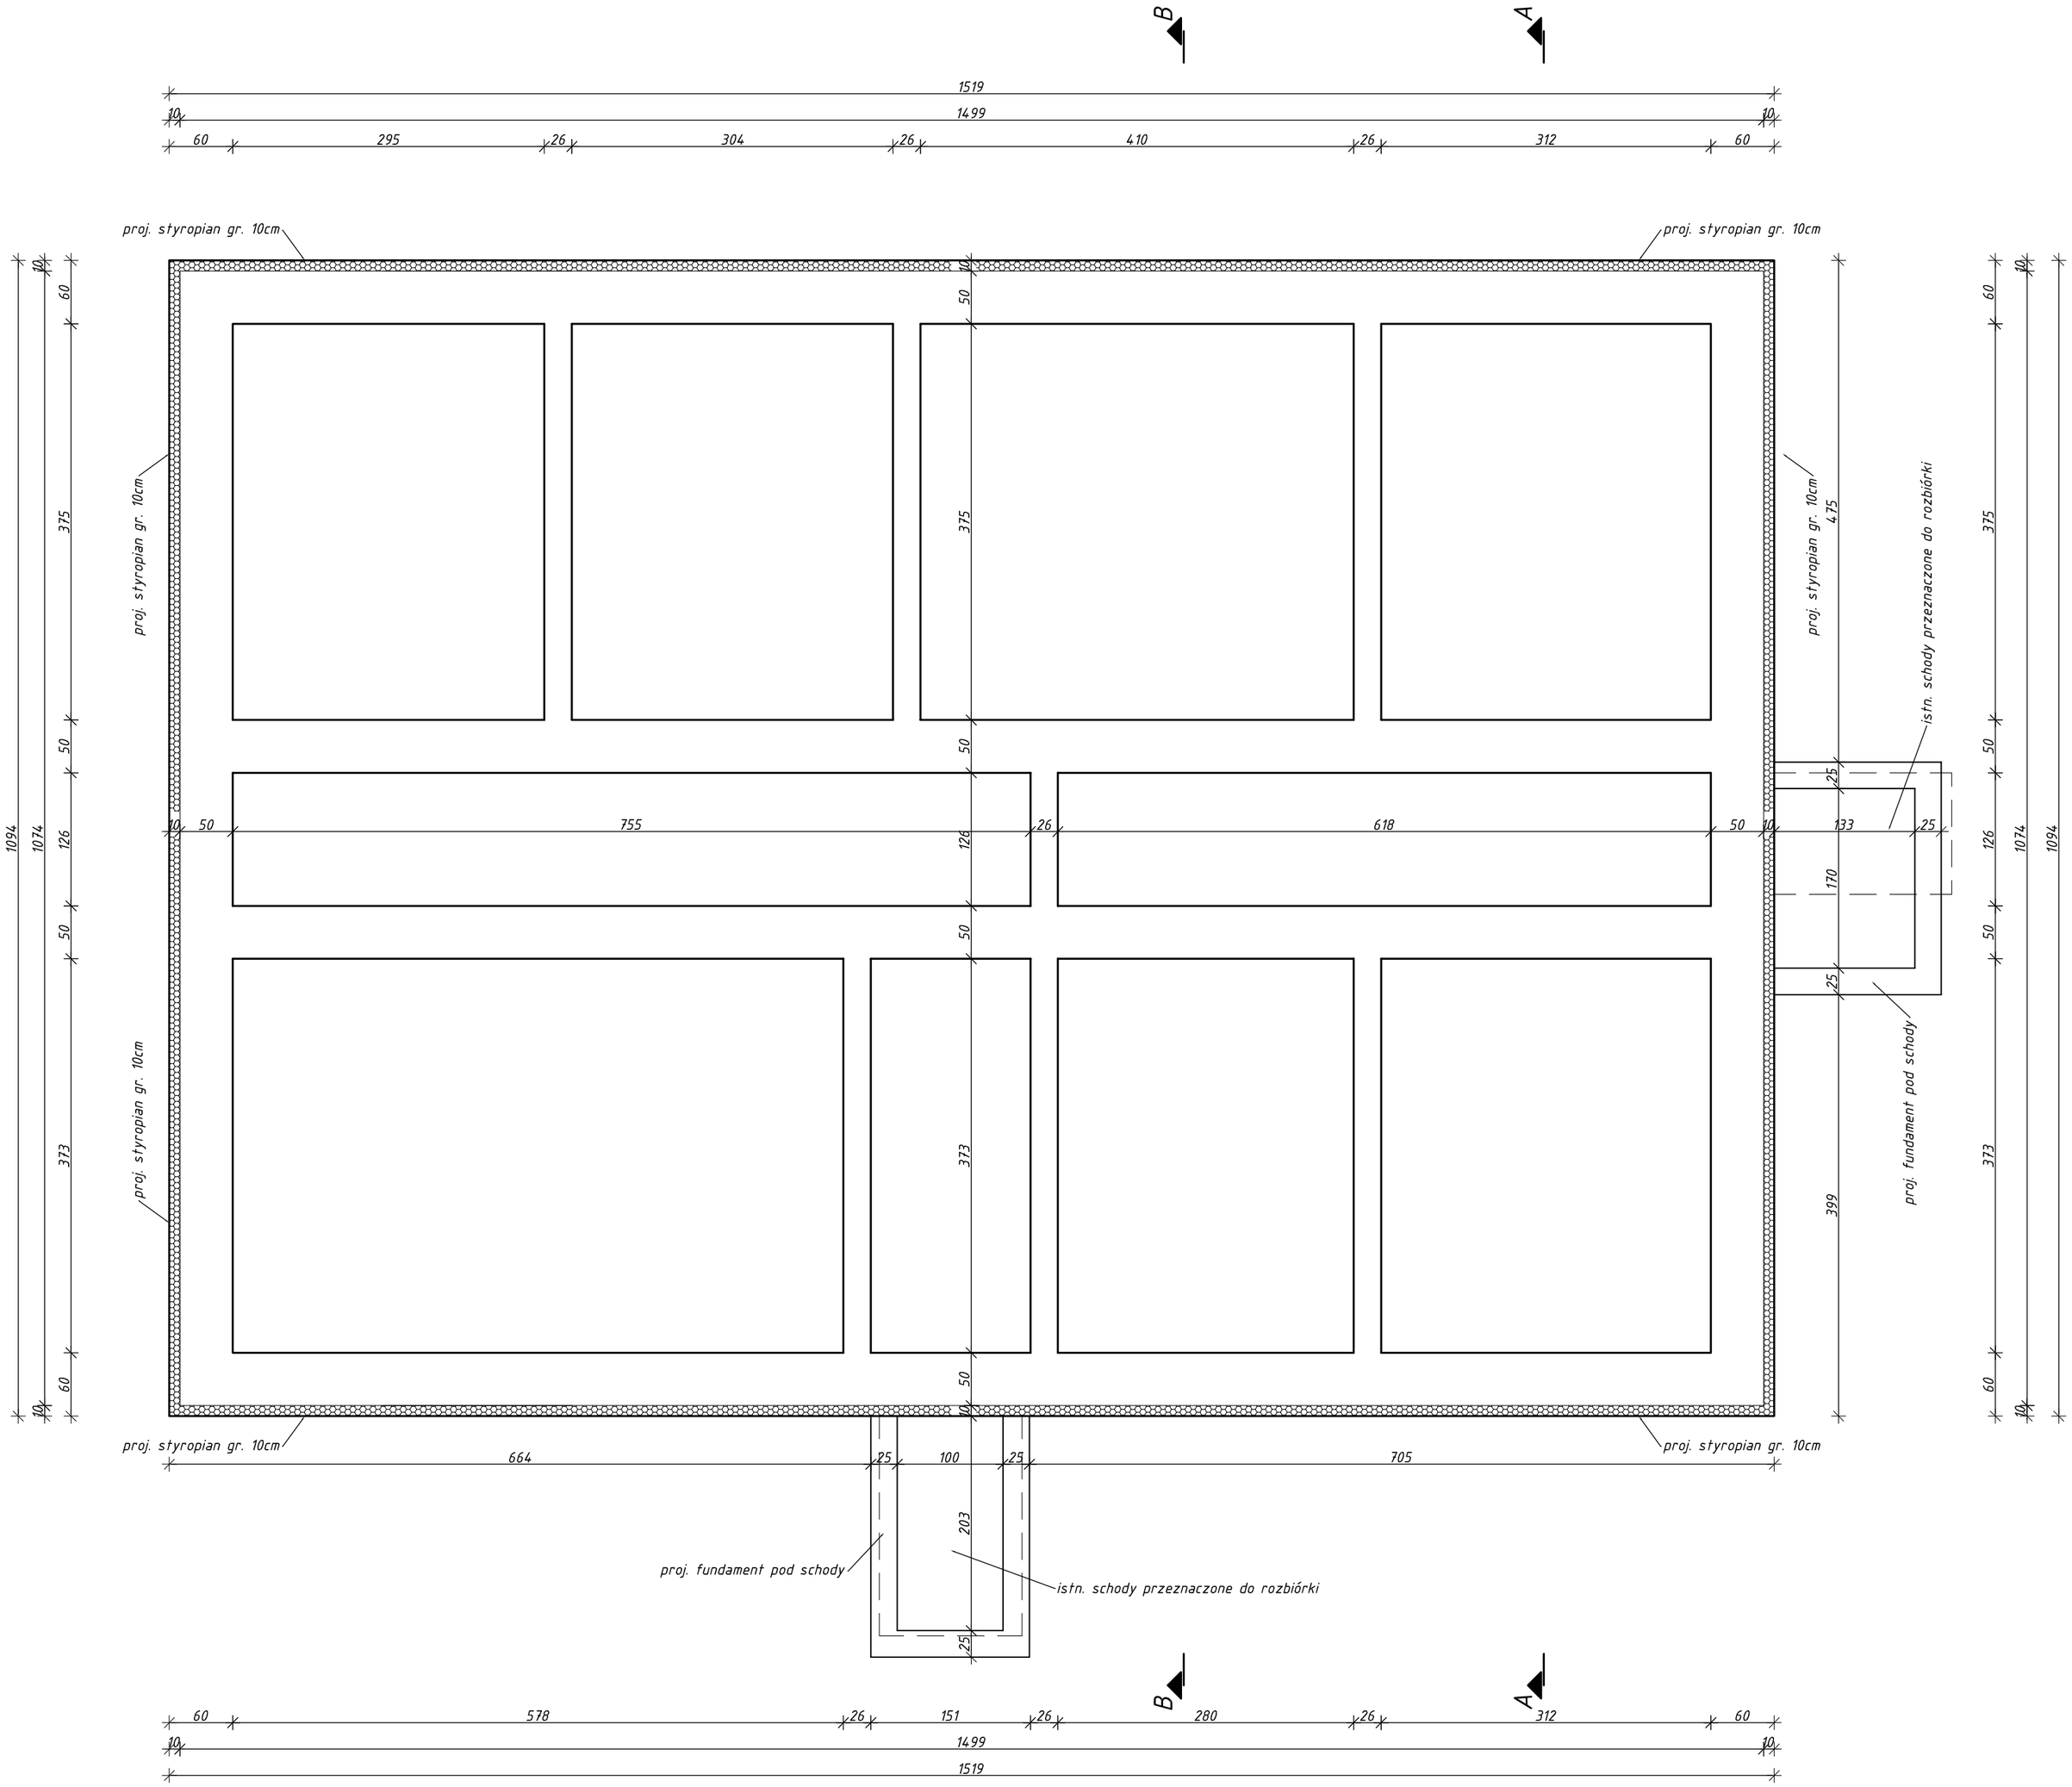

	rozbudowa i przebudowa budynku świetlicy wiejskiej wg projektu indywidualnego na działce nr ewid. 519/3 w miejscowości Pomiany gm. Bargłów Kościelny		
branża	architektoniczno-budowlana	rys.	1
rysunek	rzut fundamentów stan projektowany	skala	1:50
sporządził	Tomasz Dębowski		14 sierpień 2017
autor projektu	Jan Sewastjanowicz nr.uprawnień projektowych: Bf/107/81		
sprawdzający	Kamil Birgiel nr.uprawnień projektowych: 6/WMOKK/2012		