


PROJEKT ZAGOSPODAROWANIA DZIAŁKI  
nr ewidencyjny 406/1                      skala 1:500

Adres inwestycji: 16-320 Bargłów Kościelny  
ul. Augustowska 17

Inwestor : Gmina Bargłów Kościelny  
16-320 Bargłów Kościelny, ul. Augustowska 47

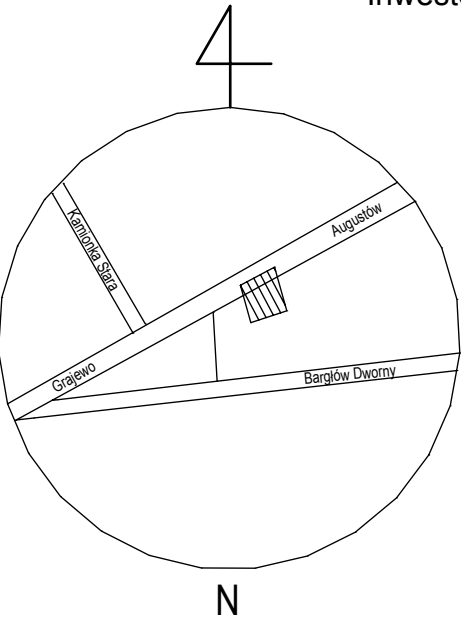

MAPA SYTUACYJNO - WYSOKOŚCIOWA  
( DO CELÓW PROJEKTOWYCH )

SKALA 1 : 500

Woj. : Podlaskie  
Gmina Bargłów Kościelny  
Obręb: Bargłów Kościelny

Niniejszą mapę sporządzono na podstawie istniejących  
materiałów stanowiących zasób ośrodka dokumentacji  
geodezyjno-kartograficznej w Augustowie oraz pomiaru  
uzupełniającego z roku 2021.

Mapa aktualna na dzień 17.05. 2021r.  
Arkusz mapy zasadniczej nr 8.208.11.22.2.1  
Układ współrzędnych 2000/8  
Układ wysokościowy PL-EVRF 2007-NH

Wszelkie obiekty budowlane  
podlegają wytyczeniu przez jednostkę  
wykonawstwa geodezyjnego lub osoby  
fizyczne posiadające zezwolenie na  
wykonywanie robót geodezyjnych.  
UWAGA !

Nie wyklucza się istnienia w terenie innych  
nie wskazanych na niniejszej mapie urządzeń  
podziemnych, które nie były zgłoszone do  
inwentaryzacji powykonawczej, zgodnie  
z art. 27 ustawy z 17 maja 1989 r. -  
Prawo geodezyjne i kartograficzne  
( Dz.U. 2000 poz. 2052 z późn. zm. ).

LEGENDA:


- A,B.....,F granice opracowania  
ist. budynek Punktu Przedszkolnego  
ist. ścieżki chodnikowe  
ist. teren utwardzony  
ist. ogrodzenie działki  
ist. zieleń

- ist. linia energetyczna napowietrzna  
ist. przyłącze wodociągowe  
ist. przyłącze kanalizacji sanitarnej  
ist. kanalizacja deszczowa  
ist. przyłącze telekomunikacyjne  
ist. studnia odwodnieniowa

PROJEKTOWANE WYPOSAŻENIE PLACU ZABAW

- 1 - ławka metalowa  
2 - kosz na śmieci metalowy  
3 - tablica regulaminowa  
4 - karuzela tarczowa 150 z siedzeniami  
5 - huśtawka "Czwórka"  
6 - Park liniowy "Mini"  
7 - huśtawka "Jumper"  
8 - tablica "Licydło"  
9 - zestaw "Twierdza 2"  
10 - solarna lampa parkowa

- nawierzchnia bezpieczna ( piasek )  
pole strefy bezpieczeństwa

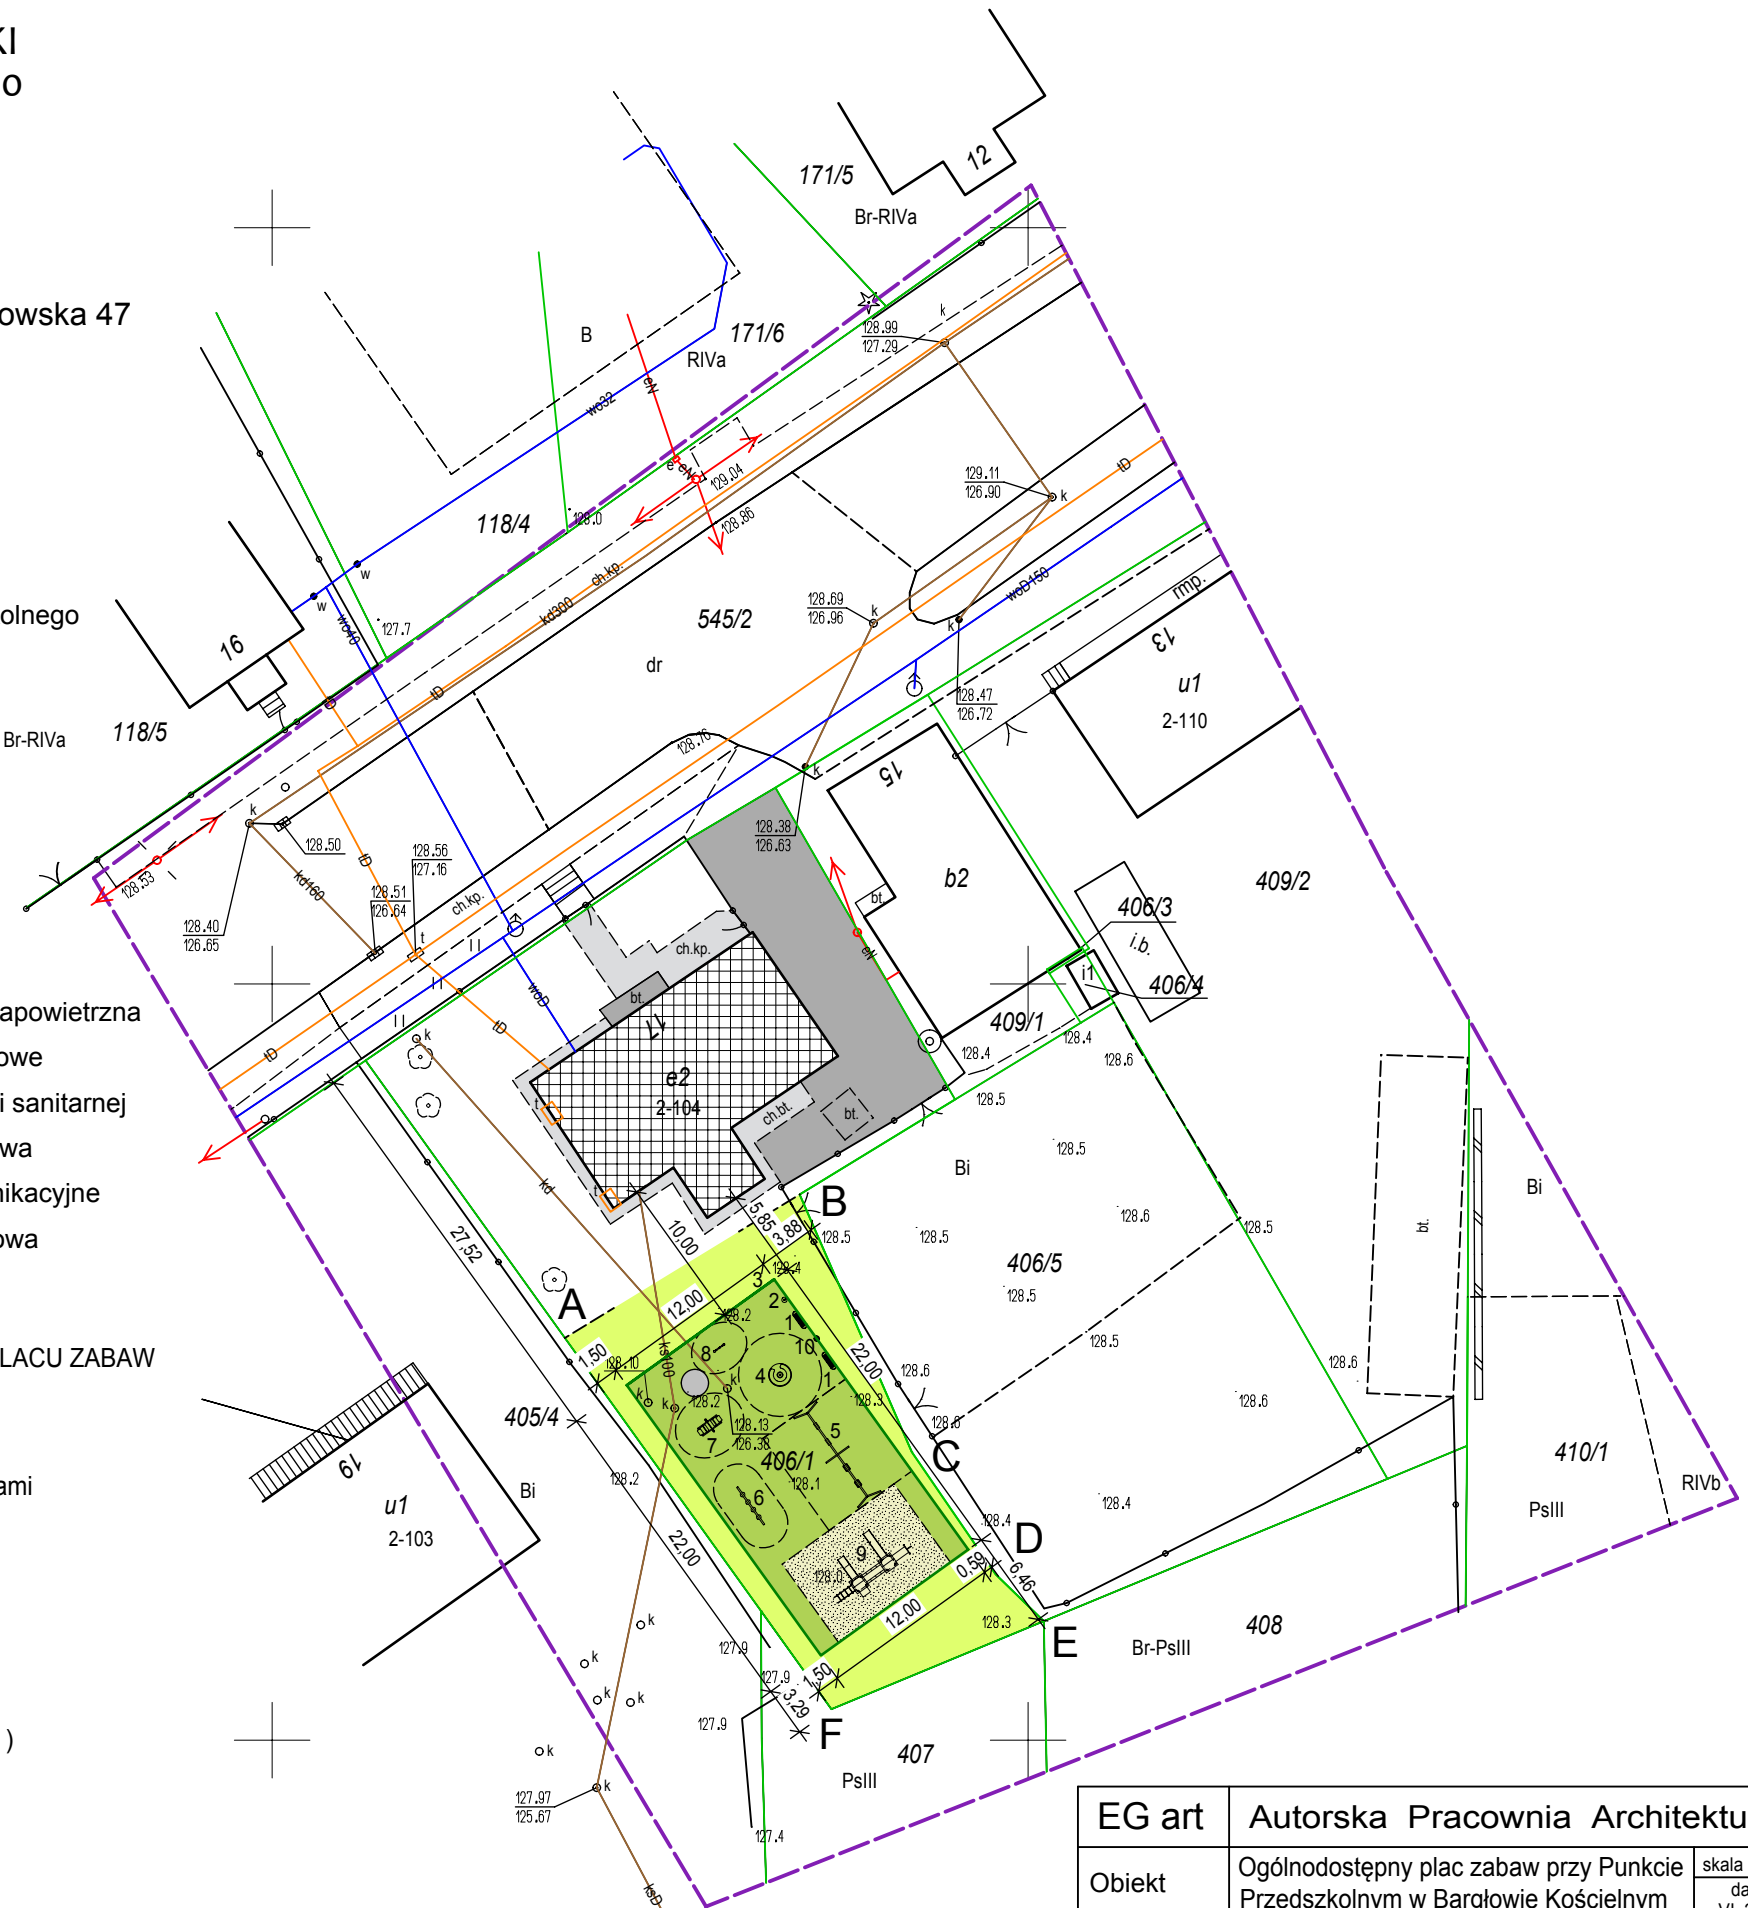

EG art	Autorska Pracownia Architektury	
Obiekt	Ogólnodostępny plac zabaw przy Punkcie Przedszkolnym w Bargłowie Kościelnym	skala 1:500 data VI. 2021
Adres budowy	Bargłów Kościelny, ul. Augustowska 17 nr geod. działki 406/1	BRANŻA ARCHITEKTURA
Rysunek	Projekt zagospodarowania działki	U1
Autor projektu	mgr inż. arch. Ewa E. Golińska - SUW 143/87	