




NAWIERZCHNIA SYNTETYCZNA POLIURETANOWA  
( boisko do siatkówki, piłki ręcznej i tenisa ziemnego )  
skala 1:15

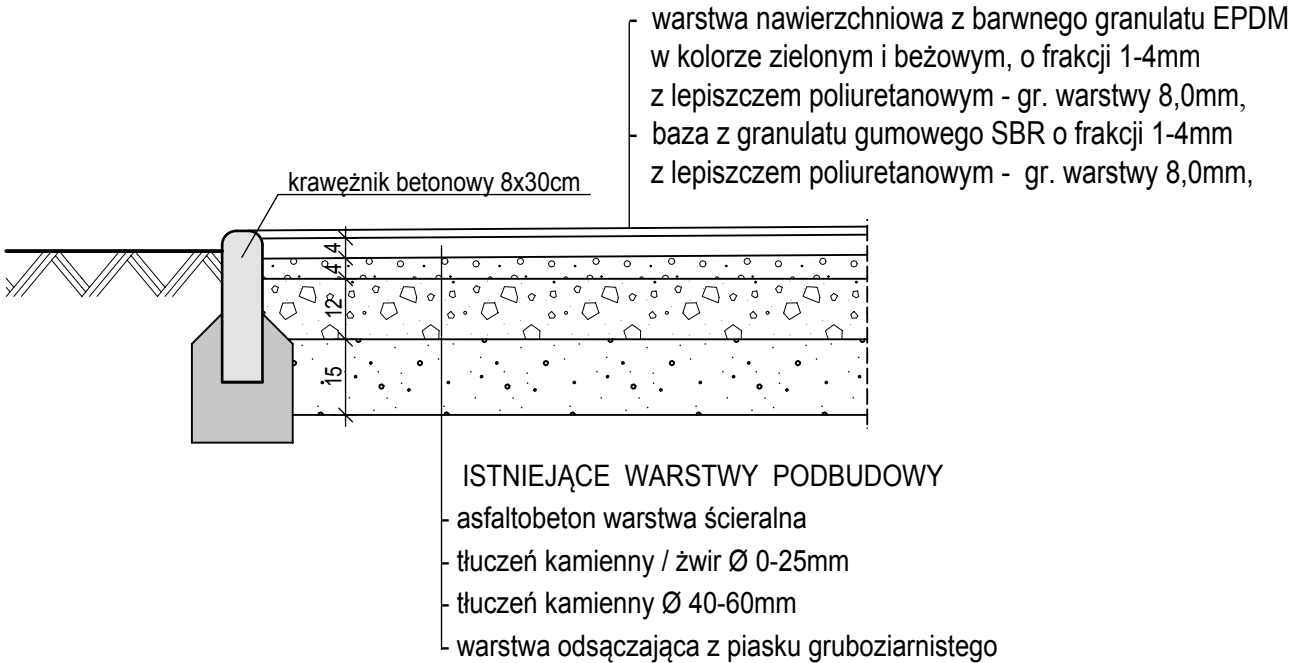

NAWIERZCHNIA SYNTETYCZNA POLIURETANOWA  
( bieżnie lekkoatletyczne, skocznia do skoków w dal )  
skala 1:15

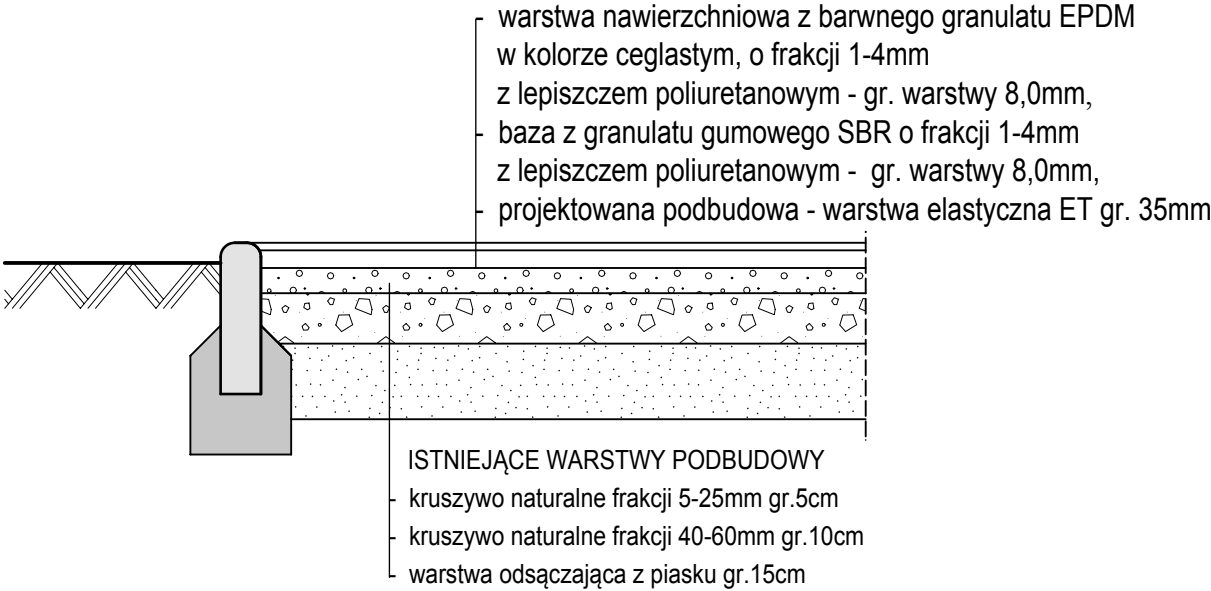

NAWIERZCHNIA Z TRAWY SPORTOWEJ  
( boisko do piłki nożnej )  
skala 1:15

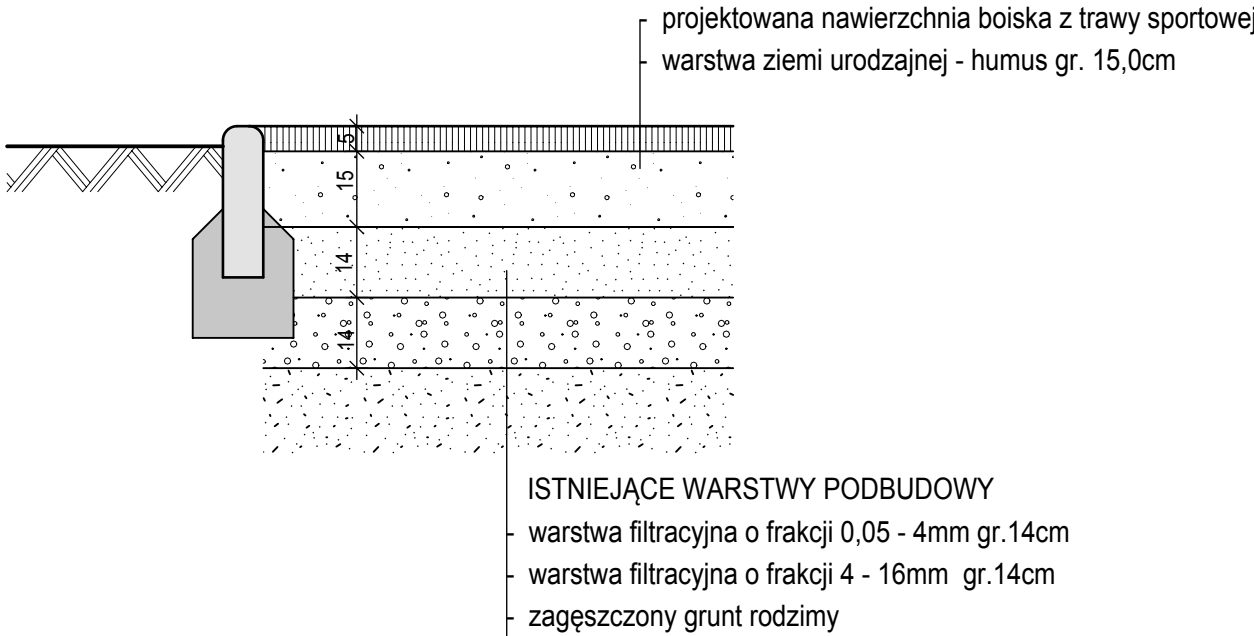

EG art	Autorska Pracownia Architektury	
Obiekt	Boiska wielofunkcyjne, obiekty i urządzenia lekkoatletyczne oraz terenowe urządzenia sportowe przy Zespole Szkół w Bargłowie Kościelnym	A5
Adres budowy	Bargłów Kościelny, nr geod. dz.175/1,171/7,171/8,529/1	data marzec 2016
Rysunek	Nawierzchnie boisk i bieżni lekkoatletycznych	BRANŻA ARCHITEKTURA
Autor projektu	mgr inż. arch. Ewa E. Golińska - SUW 143/87	skala 1: 15