



STUDIUM UWARUNKOWAŃ I KIERUNKÓW ZAGOSPODAROWANIA PRZESTRZENNEGO GMINY BARGŁÓW KOŚCIELNY

UWARUNKOWANIA

skala 1 : 25000
1 cm = 250 m

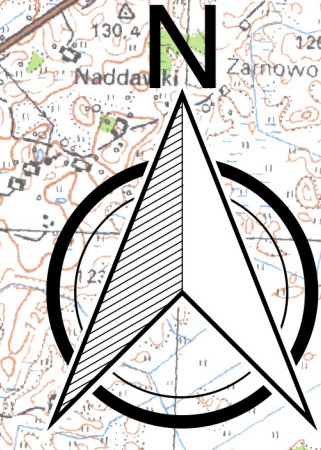

Załącznik Nr 2
do uchwały Nr XIII/134/2016
Rady Gminy Bargłów Kościelny
z dnia 29.12.2016 r.

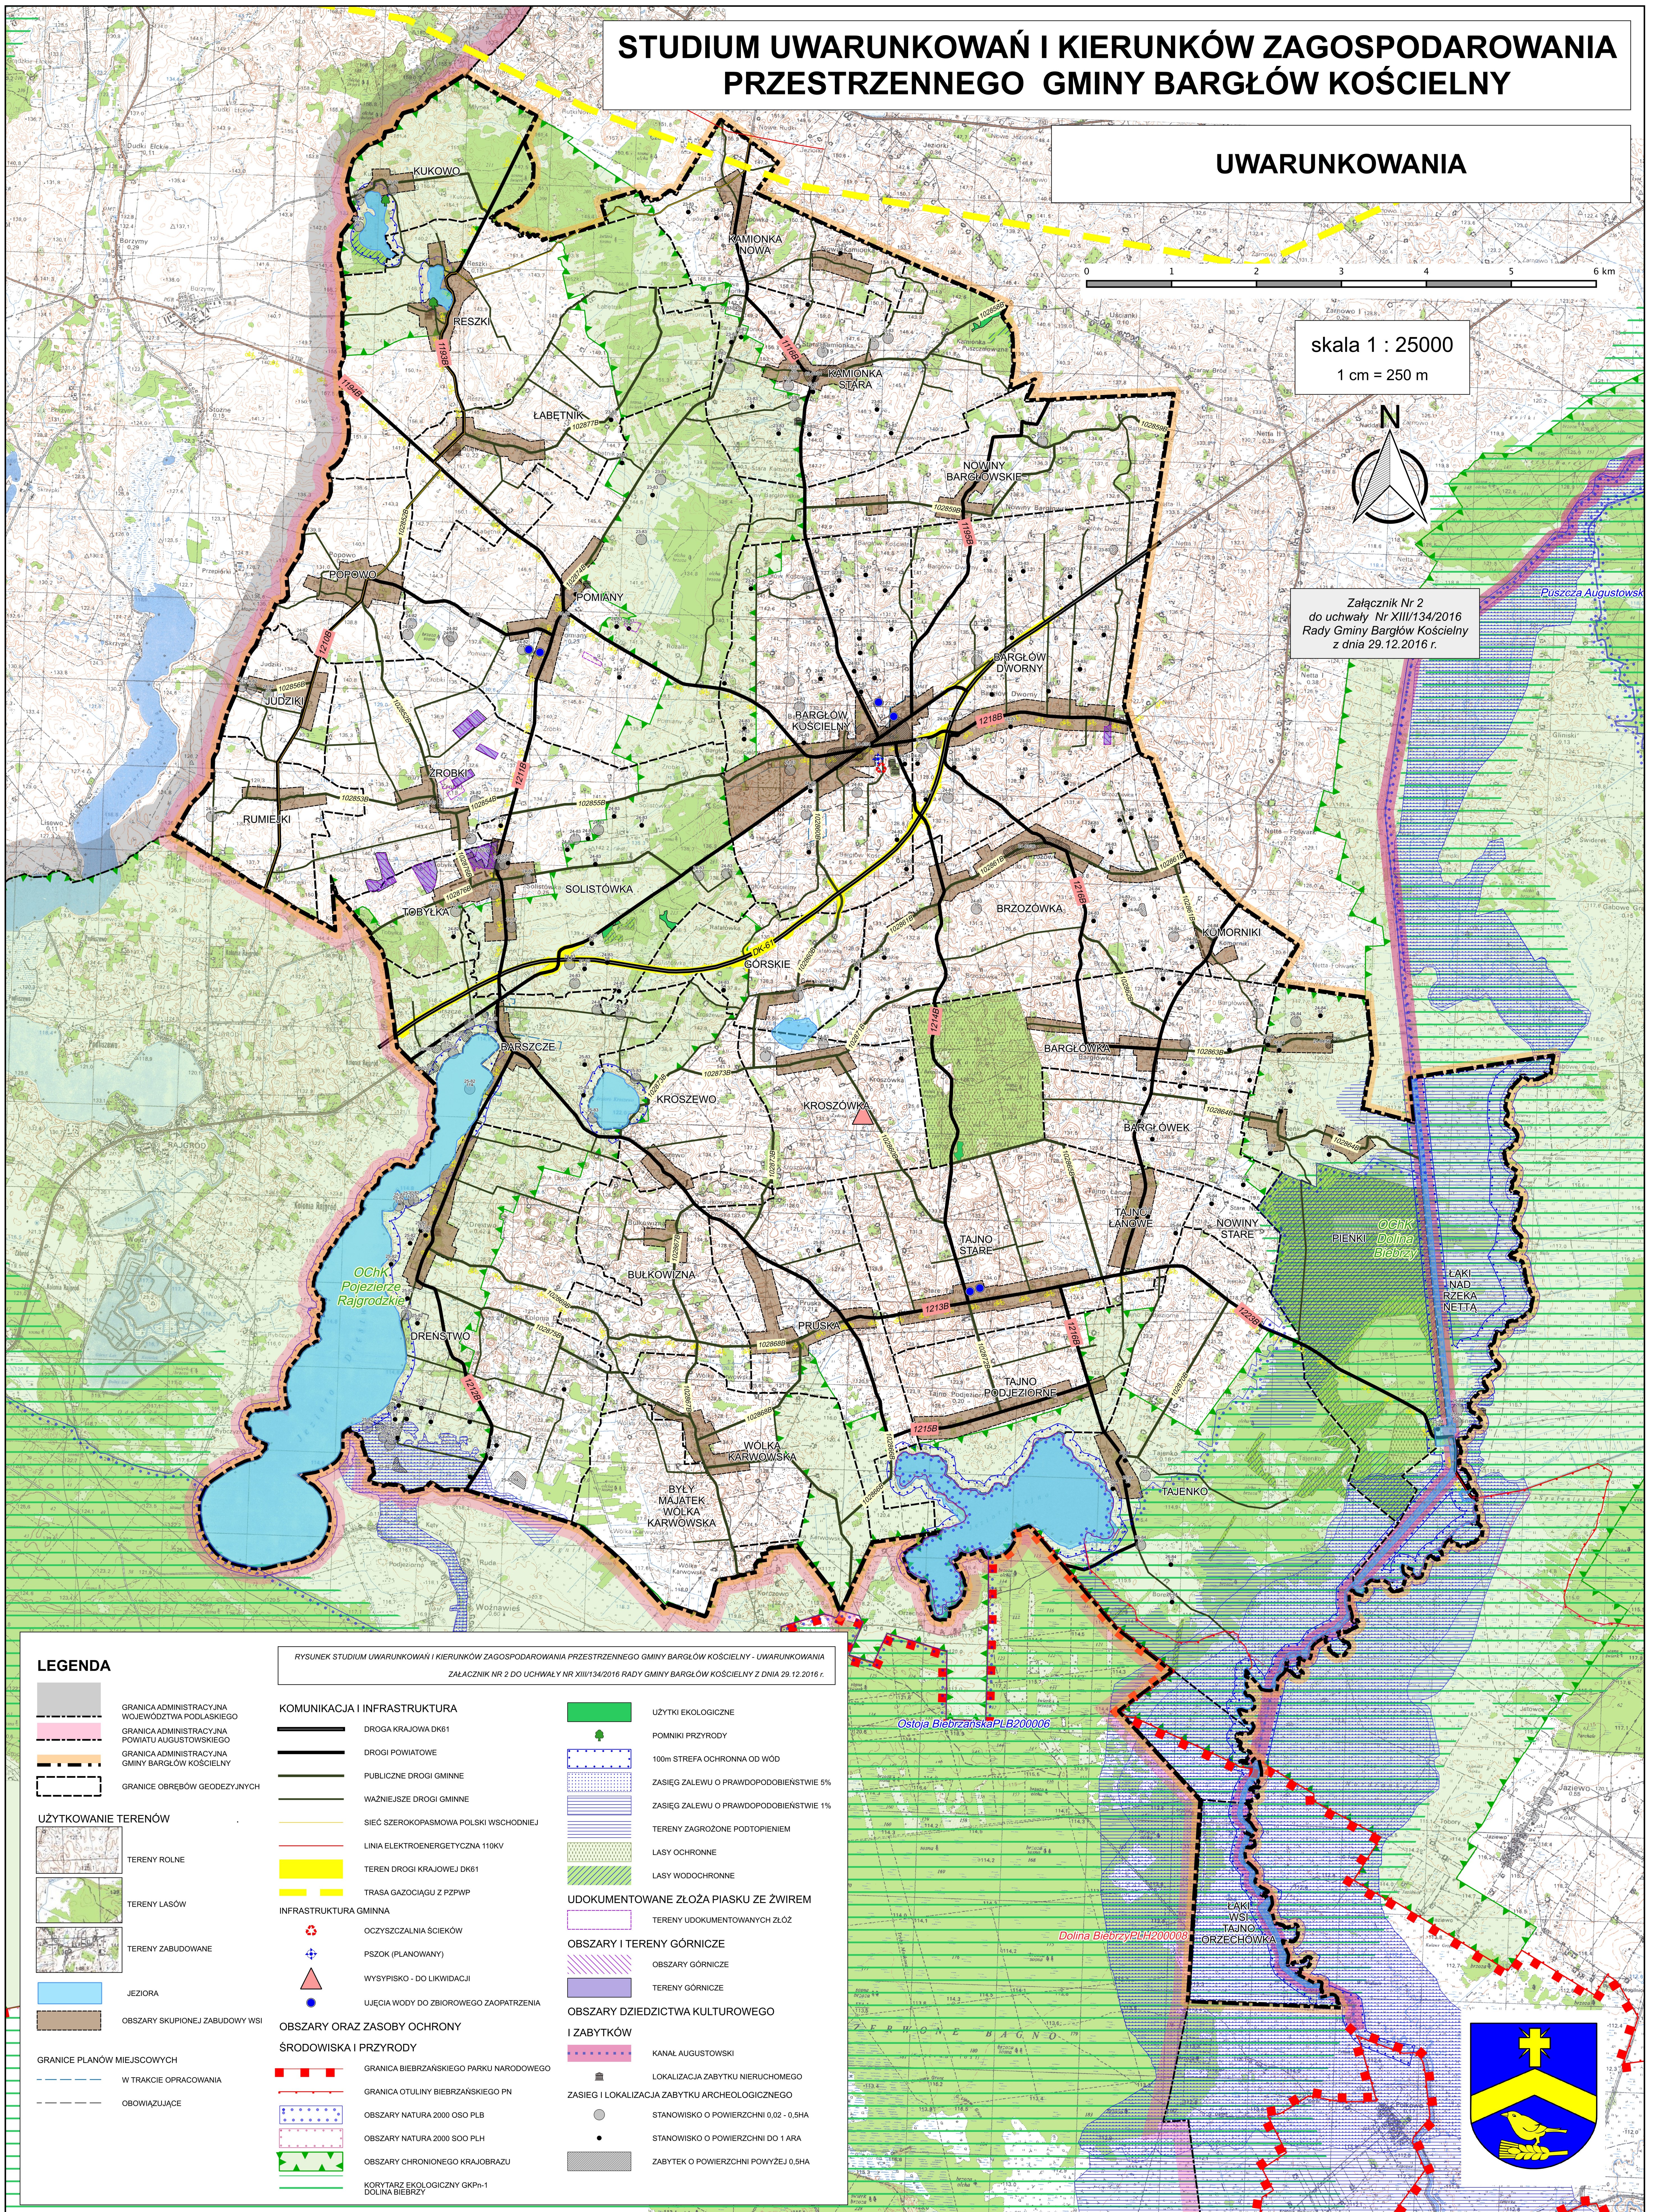

LEGENDA

- GRANICA ADMINISTRACYJNA WOJEWÓDZTWA PODLASKIEGO
 - GRANICA ADMINISTRACYJNA POWIATU AUGUSTOWSKIEGO
 - GRANICA ADMINISTRACYJNA GMINY BARGŁÓW KOŚCIELNY
 - GRANICE OBRĘBÓW GEODEZYJNYCH
- UŻYTKOWANIE TERENÓW**
- TERENY ROLNE
 - TERENY LASÓW
 - TERENY ZABUDOWANE
 - JEZIORA
 - OBSZARY SKUPIONEJ ZABUDOWY WSI
- GRANICE PLANÓW MIEJSCOWYCH**
- W TRAKCIE OPACOWANIA
 - OBOWIĄZUJĄCE

RYSunek STUDIUM UWARUNKOWAŃ I KIERUNKÓW ZAGOSPODAROWANIA PRZESTRZENNEGO GMINY BARGŁÓW KOŚCIELNY - UWARUNKOWANIA
Załącznik Nr 2 DO UCHWAŁY Nr XIII/134/2016 RAdy GMINY BARGŁÓW KOŚCIELNY z Dnia 29.12.2016 r.

- KOMUNIKACJA I INFRASTRUKTURA**
- DROGA KRAJOWA DK61
 - DROGI POWIATOWE
 - PUBLICZNE DROGI GMINNE
 - Ważniejsze DROGI GMINNE
 - SIEĆ SZEROKOPASOWA POLSKI Wschodniej
 - LINIA ELEKTROENERGETYCZNA 110KV
 - TEREN DROGI KRAJOWEJ DK61
 - TRASA GAZOCIĄGU z PZPWP
- INFRASTRUKTURA GMINNA**
- OCZYSZCZALNIA ŚCIEKÓW
 - PSZOK (PLANOWANY)
 - WYSPISKO - DO LIKWIDACJI
 - UJĘCIA WODY DO ZBIOROWEGO ZAOPATRZENIA
- OBSZARY ORAZ ZASOBY OCHRONY ŚRODOWISKA I PRZYRODY**
- GRANICA BIEBRZAŃSKIEGO PARKU NARODOWEGO
 - GRANICA OTULINY BIEBRZAŃSKIEGO PN
 - OBSZARY NATURA 2000 OSO PLB
 - OBSZARY NATURA 2000 SOO PLH
 - OBSZARY CHRONIONEGO KRAJOBRAZU
 - KORYTARZ EKOLOGICZNY GKPh-1 DOLINA BIEBRZY
- UŻYTKI EKOLOGICZNE**
- POMNIKI PRZYRODY
 - 100m STREFA OCHRONNA OD WÓD
 - ZASIEG ZALEWU O PRAWDOPODOBIEŃSTWIE 5%
 - ZASIEG ZALEWU O PRAWDOPODOBIEŃSTWIE 1%
 - TERENY ZAGROŻONE PODTOPIENIEM
 - LASY OCHRONNE
 - LASY WODOCHRONNE
- UDOKUMENTOWANE ZŁOŻA PIASKU ZE ŻWIEM**
- TERENY UDOKUMENTOWANYCH ZŁOŻ
- OBSZARY I TERENY GÓRNICZE**
- OBSZARY GÓRNICZE
 - TERENY GÓRNICZE
- OBSZARY DZIEDZICTWA KULTUROWEGO I ZABYTKÓW**
- KANAŁ AUGUSTOWSKI
 - LOKALIZACJA ZABYTKU NIEMUCHEGO
 - ZASIEG I LOKALIZACJA ZABYTKU ARCHEOLOGICZNEGO
 - STANOWISKO O POWIERZCHNI 0,02 - 0,5HA
 - STANOWISKO O POWIERZCHNI DO 1ARA
 - ZABYTEK O POWIERZCHNI POWYŻEJ 0,5HA

